


# PLU

**Zonage**  
1/5000

Zonage Densités

Plan Sennecé-lès-Mâcon / Saint-Jean-le-Priche

Projet arrêté

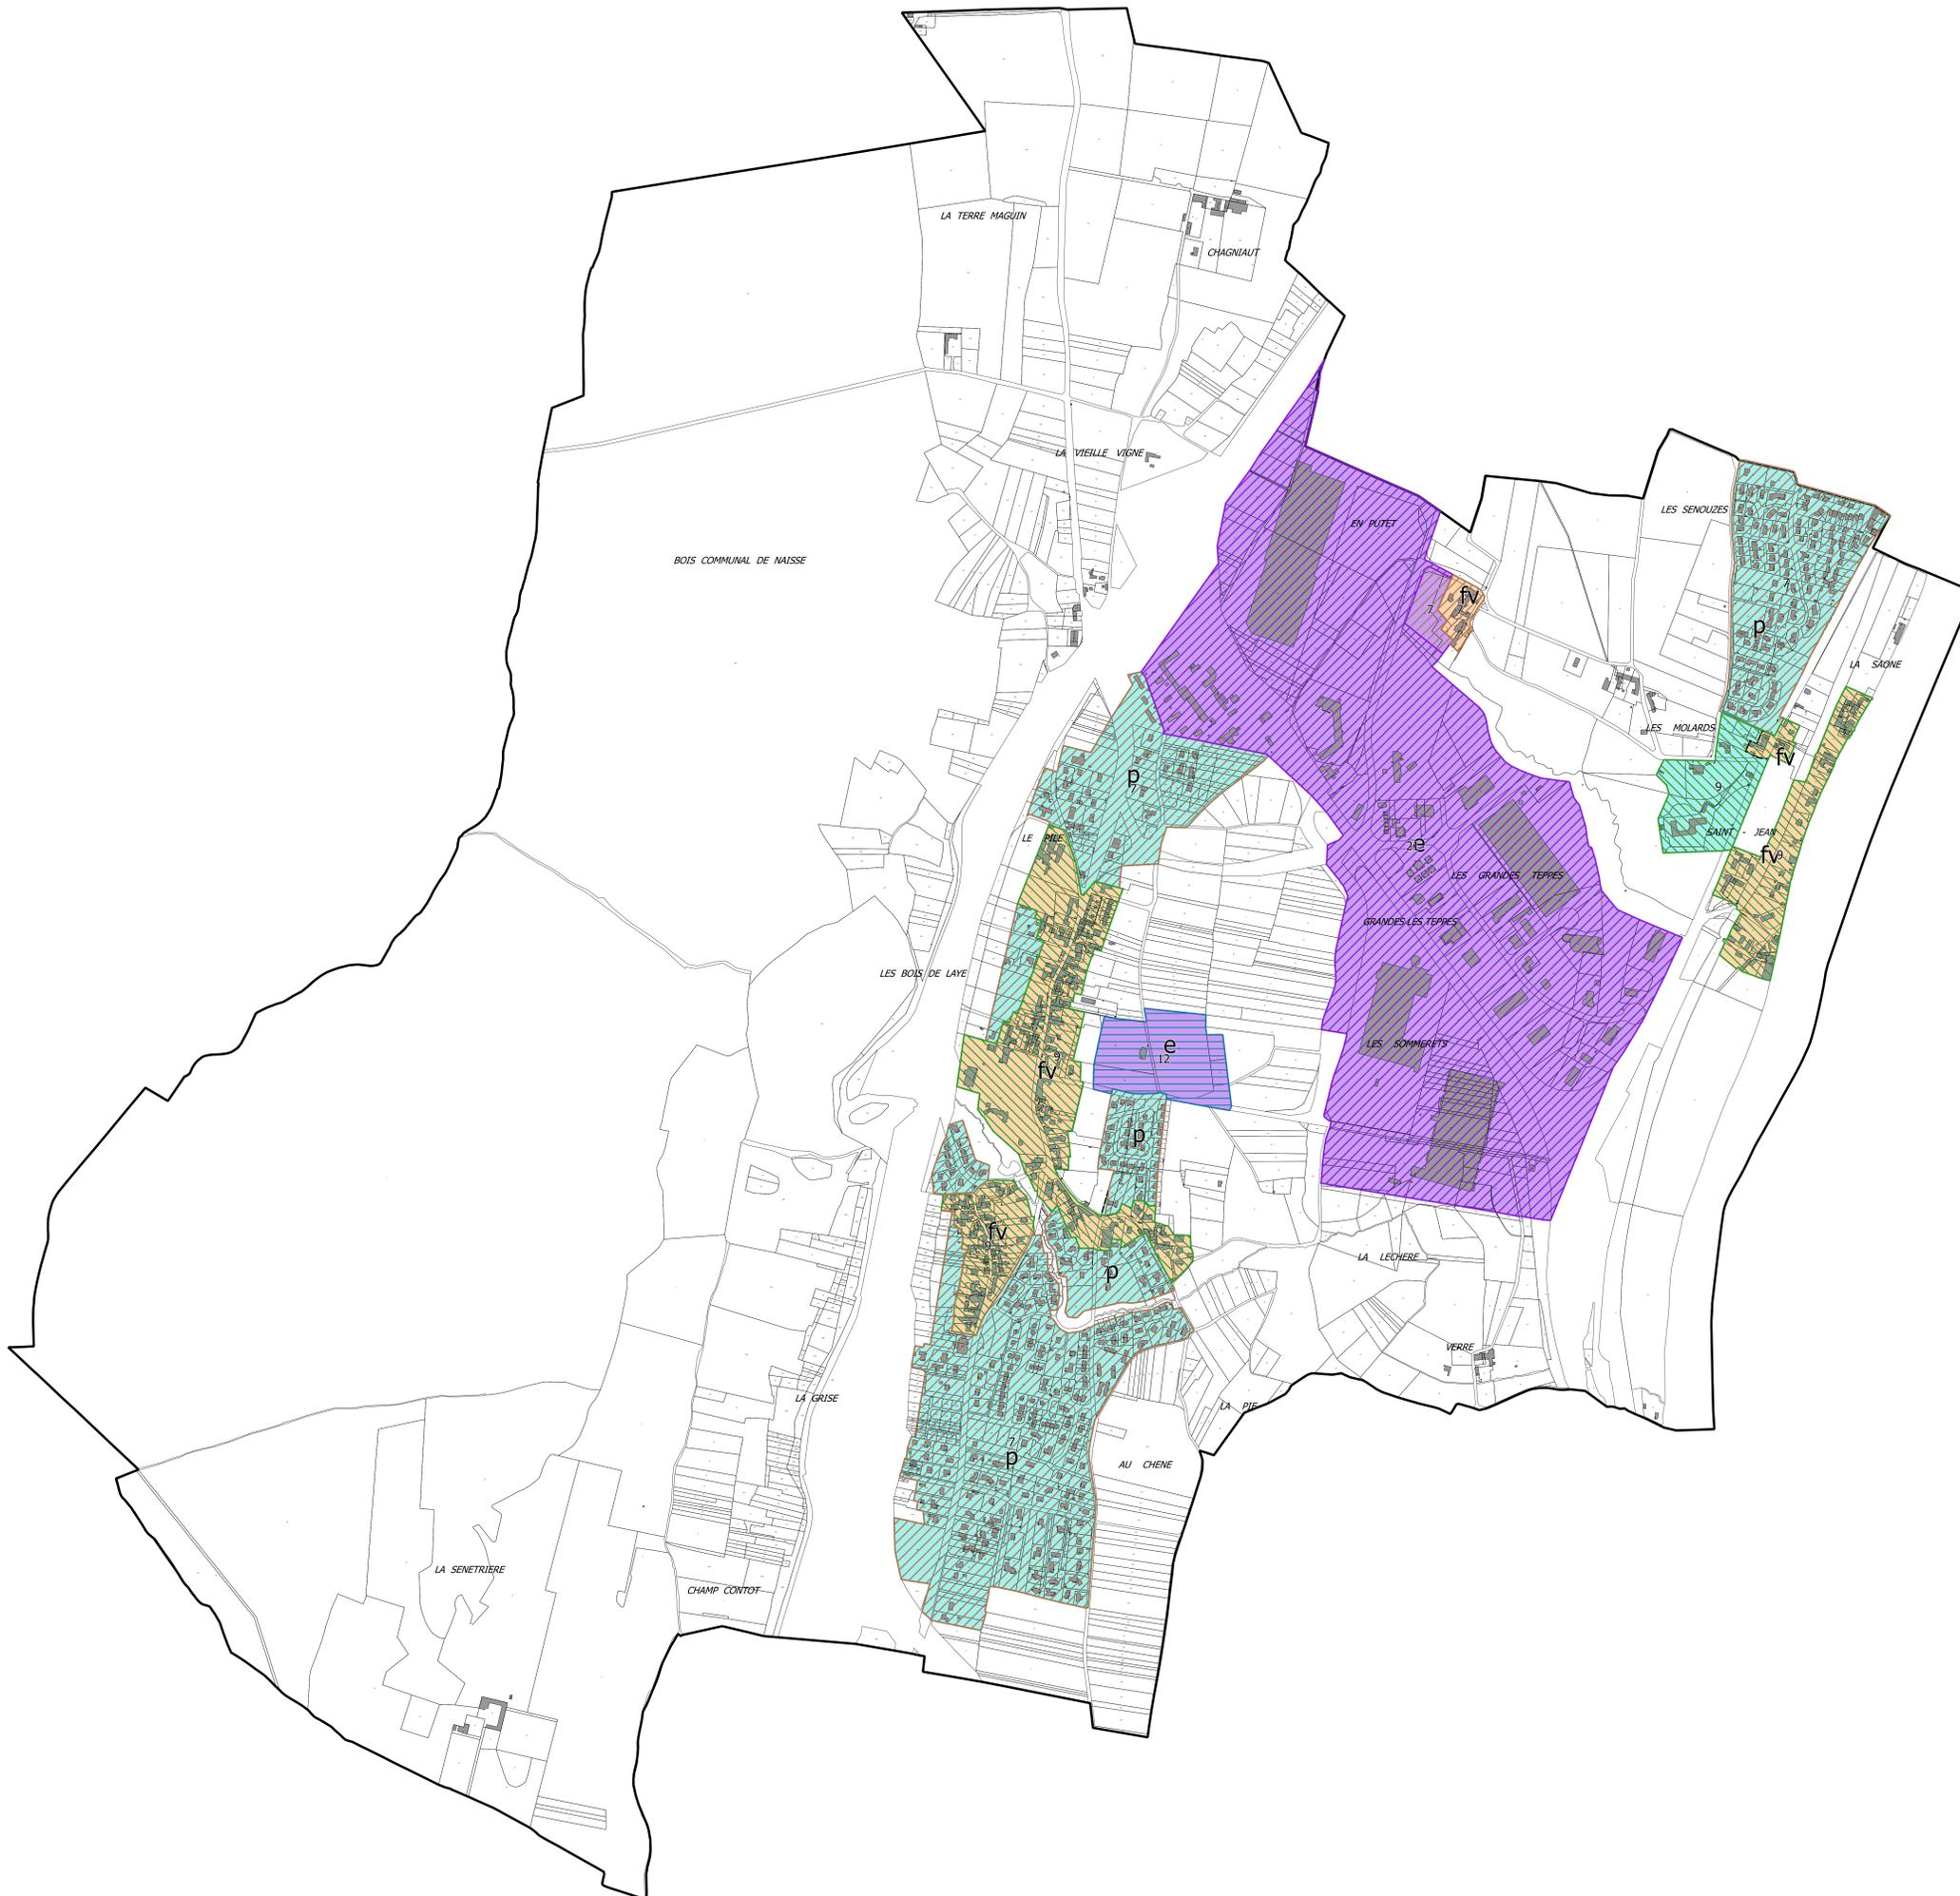

- Centre ancien
- Faubourgs et centre-village
- Habitat collectif
- Couronne verte
- Quartiers pavillonnaires
- Activités économiques
- Hauteur limitée à 7 mètres
- Hauteur limitée à 9 mètres
- Hauteur limitée à 12 mètres
- Hauteur limitée à 15 mètres
- Hauteur limitée à 18 mètres
- Hauteur limitée à 21 mètres